


P.R.G. - VARIANTE Z.T.O. "A" - CENTRO STORICO

Isolato 1

APPROVATO DALLA GIUNTA
 DEL COMITATO VERONESE
 DELIBERAZIONE n°1706 del
 24.08.2008

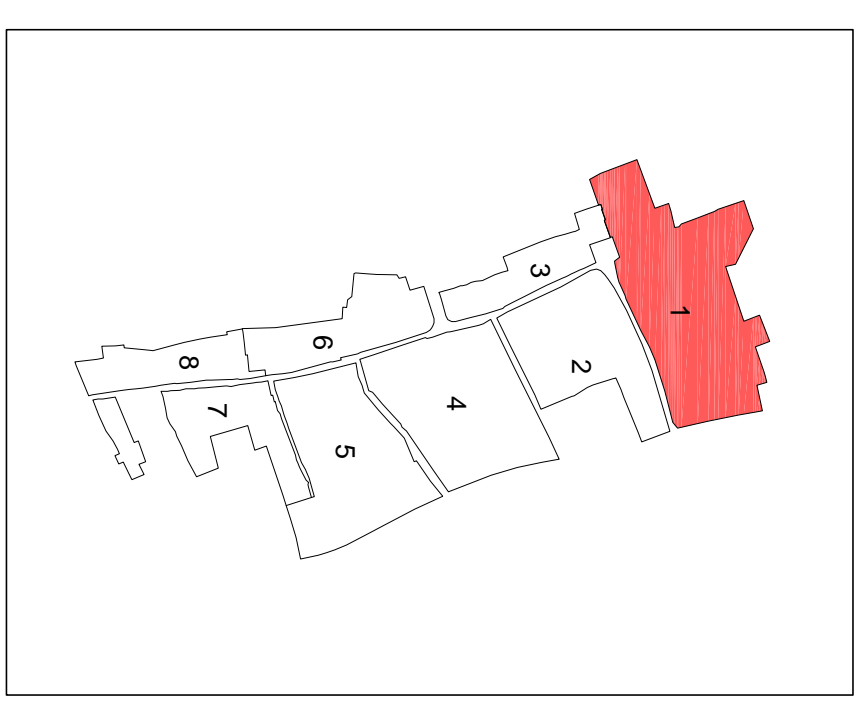

scala 1:500

| | | | |
|---|---|--|---|
| IL SINDACO Dott. Paolo Bezzzola | IL SEGRETARIO Dott. Antonio Mazzaglia | IL RESPONSABILE AREA TECNICA Geom. Ferruccio Mirandola | I PROGETTISTI Dott. Arch. Marco Lusati Dott. Arch. Luciano Zanelli |
|---|---|--|---|

**STUDIO ASSOCIATO ARCHITETTI
 MARCO LUCATI E ELEONORA MASI**
 Via Gianrico Guspi n. 2 - 37129 Verona
 Tel. 045/8034819/5819707 - Fax 045/8045007
 E-Mail: masimasi@easysp.it

ARCO STUDIO - ARCHITETTURA E URBANISTICA
 Via Nardi, 10 - 045/791002 - Fax 045/791138
 E-Mail: zanelli@arcostudio.com

Elaborazione testi: Paola Pizzagnola
 Collaborazione: geom. Sergio Arvesani

LEGENDA

- Ambito Isolato 1
- Edifici residenziali
- Edifici nautici oggetto di possibile trasformazione residenziale (G.P. 4 se non diversamente specificato)
- Superfazioni ed elementi di disturbo urbano (G.P. 5)
- Integrazioni residenziali ammesse
- Integrazioni dell'edificio usatico ammesse
- Precedente perimetro ambito Z.T.O. "A"
- Ambiti oggetto di Piano Urbano Attuativo
- Schema direttore della distribuzione residenziale
- Schema direttore della distribuzione degli spazi destinati a parcheggio
- Schema direttore della distribuzione degli spazi destinati a parcheggio
- Schema direttore della distribuzione degli spazi destinati a parcheggio
- Manufatto puntuale di interesse storico, artistico, ambientale
- Manufatto puntuale di interesse storico, artistico, ambientale e prospetti di edifici di pregio
- Continuità di cortina muraria o ambientale da tutelare
- Allineamenti allometrici consentiti al fine di assicurare continuità di cortina (allineamento concinco di gronda)
- Elemento di riferimento per l'allineamento allometrico
- Ulteriore normativa di riferimento contenuta nella Scheda Edilizia
- Gradi di protezione (cf. Art. 4 N.d.A modificata)

