



**P.R.G. - VARIANTE Z.T.O. "A" - CENTRO STORICO**

**Isolato 3**

APPROVATO DALLA GIUNTA  
 DELLA REGIONE VENETO CON  
 DELIBERAZIONE n° 1706 del  
 24/09/2008

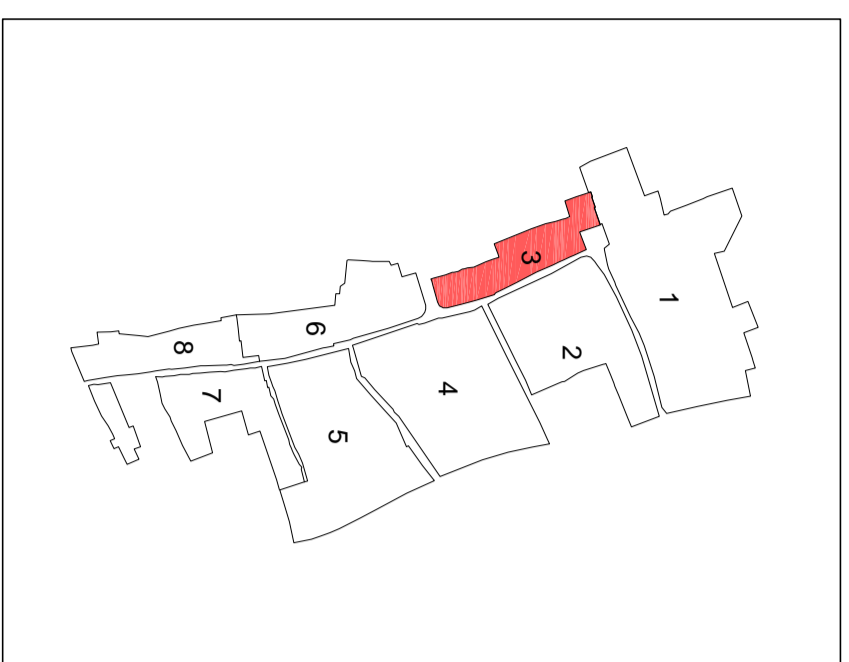

scala 1:500

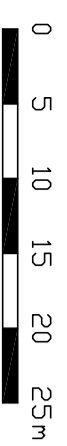

<b>IL SINDACO</b> Dott. Paolo Brazzola	<b>IL SEGRETARIO</b> Dott. Antonio Mazzaglia	<b>IL RESPONSABILE AREA TECNICA</b> Geom. Ferruccio Miandola	<b>I PROGETTISTI</b> Dott. Arch. Marco Lucat Dott. Arch. Luciano Zanelli
---	---	---	--

**STUDIO ASSOCIATO ARCHITETTI  
 MARCO LUCATI E LEONORA MASI**  
 Via Gennino Guastini n. 2 - 37129 Verona  
 Tel. 045/8034919-591707 - Fax 045/8045007  
 E-Mail: lucamasi@easyspqr.it

**ARCO STUDIO - ARCHITETTURA E URBANISTICA**  
 Via Napoleone III n. 6 - 37069 Villafranca di Verona  
 Tel. 045/7901002 - Fax 045/7901398  
 E-Mail: zanelli@zandilozzin.com

Collaborazione progettuale arch. **Elisabetta Zanelli**

Elaborazione testi: **Paola Pizzagnella**  
 Collaborazione: **geom. Giorgio Avesani**

**LEGENDA**

- - - - - Ambito Isolato 3

■ Edifici residenziali

■ Edifici rustici oggetto di possibile trasformazione residenziale (G.P. 4 se non diversamente specificato)

■ Superfazioni ed elementi di disturbo urbano (G.P. 5)

■ Integrazioni residenziali ammesse

■ Integrazioni dell'edificio rustico ammesse

■ Precedente perimetro ambito ZTO "A"

■ Ambienti oggetto di Piano Urbano Attuativo

■ Schema direttore della distribuzione residenziale

■ Schema direttore della distribuzione degli spazi destinati a parcheggio

■ Schema direttore della distribuzione degli spazi destinati a verde

\* n Mandato puntuale di interesse storico, artistico, ambientale

— Mandato lineare di interesse storico, artistico, ambientale e prospetti di edifici di pregio

~ Continuità di cortina muraria o ambientale da tutelare

⋯ Allineamenti allineamenti consentiti al fine di assicurare continuità di cortina (allineamento cornicioni di gronda)

\* Elemento di riferimento per l'allineamento allineamento

n,mn Ulteriore normativa di riferimento contenuta nella Scheda Edilizia

n Gradi di protezione (cf. Art. 4 N.d.A modificata)

