


P.R.G. - VARIANTE Z.T.O. "A" - CENTRO STORICO

Isolato 4

APPROVATO DALLA GIUNTA
DELLA REGIONE VENETO CON
DELIBERAZIONE N° 1706/081
Z.U.02/2008

scala 1:500
0 5 10 15 20 25m

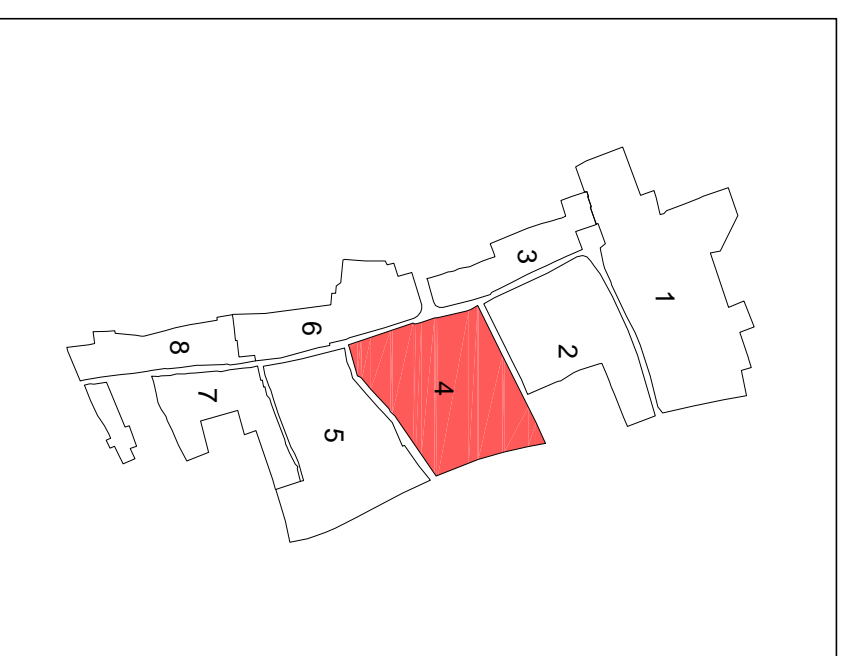

| | | | |
|--|---|--|--|
| IL SINDACO Dott. Paolo Brazzardola | IL SEGRETARIO Dott. Antonio Mazzaglia | IL RESPONSABILE AREA TECNICA Geom. Ferruccio Mirandola | I PROGETTISTI Dott. Arch. Marco Lucat Dott. Arch. Luciano Zanelli |
|--|---|--|--|

**STUDIO ASSOCIATO ARCHITETTI
MARCO LUCATI E LUCIANO ZANELLI**
Via Gennadio Guastini n. 2 - 37129 Verona
Tel. 045/829491-99-591707 - Fax 045/82949007
E-Mail: lucatimari@easyspqr.it

ARCO STUDIO - ARCHITETTURA E URBANISTICA
Via Napoleone III n. 6 - 37069 Viadana di Verona
Tel. 045/7901002 - Fax 045/7901398
E-Mail: zanelli@zanolizozzoni.com

LEGENDA

- - - - - Ambito Isolato 4
- Edifici residenziali
- Edifici rustici oggetto di possibile trasformazione residenziale (G.P. 4 se non diversamente specificato)
- Superfici ed elementi di disturbo urbano (G.P. 5)
- Integrazioni residenziali ammesse
- Integrazioni dell'edificio rustico ammesse
- Precedente perimetro ambito Z.T.O. "A"
- Ambiti oggetto di Piano Urbano Attuativo
- Schema direttore della distribuzione residenziale
- Schema direttore della distribuzione degli spazi destinati a parcheggio
- Schema direttore della distribuzione degli spazi destinati a verde
- * n Manufatto puntuale di interesse storico, artistico, ambientale
 - 1 Chiesa e chiesa parrocchiale
 - 2 Scuola materna
- ~ Continuità di cortina muraria o ambientale da tutelare
- ~ Allineamenti allineamenti consentiti al fine di assicurare continuità di cortina (allineamento cornicioni di gronda)
- * Elemento di riferimento per l'allineamento allineamento
- n.m. Ulteriore normativa di riferimento contenuta nella Scheda Edilizia
- U Gradi di protezione (cfr. Art. 4 N.d.A. modificata)

