


Isolato 5

APPROVATO DALLA GIUNTA
DELLA REGIONE VENETO CON
DELIBERAZIONE n° 1706 del
24/09/2008

scala 1:500
0 5 10 15 20 25m

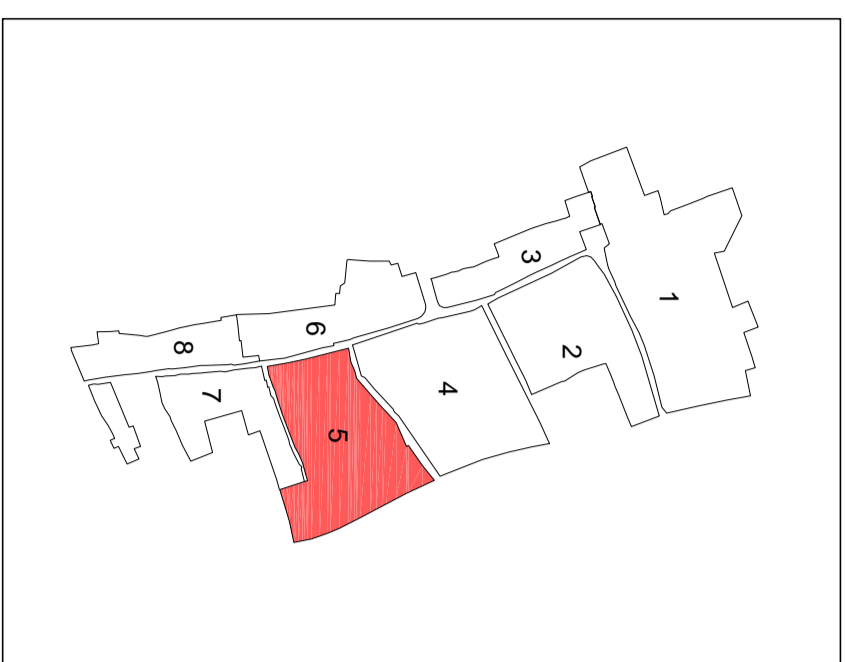

IL SINDACO Dott. Paolo Brazzardella	IL SEGRETARIO Dott. Antonio Mazzaglia	IL RESPONSABILE AREA TECNICA Geom. Ferruccio Mirandola	I PROGETTISTI Dott. Arch. Marco Lucati Dott. Arch. Luciano Zanelli
---	---	--	---

**STUDIO ASSOCIATO ARCHITETTI
MARCO LUCATI E LUCIANO ZANELLI**
Via Gennino Guastini n. 2 - 37129, Verona
Tel. 045/829491-9-5917107 - Fax 045/8945007
E-Mail: lucamasi@easyspazi.it

ARCO STUDIO - ARCHITETTURA E URBANISTICA
Via Napoleone III n. 6 - 37069 Villafraanca di Verona
Tel. 045/7901002 - Fax 045/7901398
E-Mail: zanelli@zanolizozon.com

Elaborazione testi: Paola Pizzagnella
Collaborazione progettuale: arch. Elisabetta Zanelli
Collaborazione: geom. Giorgia Avesani

LEGENDA

--- --- ---
Ambito Isolato 5

■
Edifici residenziali

■
Edifici rustici oggetto di possibile trasformazione residenziale
(G.P. 4 se non diversamente specificato)

■
Superfazioni ed elementi di disturbo urbano (G.P. 5)

■
Integrazioni residenziali ammesse

■
Integrazioni dell'edificio rustico ammesse

■
Precedente perimetro ambito Z.T.O. "A"

■
Ambiti oggetto di Piano Urbano Attuativo

■
Schema direttore della distribuzione residenziale

■
Schema direttore della distribuzione degli spazi destinati a parcheggio

■
Schema direttore della distribuzione degli spazi destinati a verde

* n
Manufatto puntuale di interesse storico, artistico, ambientale

1
Complesso monumentale di Villa Benini
Manufatto lineare di interesse storico, artistico, ambientale
e prospetti di edifici di pregio

~
Continuità di cortina muraria o ambientale da tutelare

Allineamenti allineamenti consentiti al fine di assicurare continuità
di cortina (allineamento cornici di gronda)

*
Elemento di riferimento per l'allineamento allineamento

n,m
Ulteriore normativa di riferimento contenuta nella Scheda Edilizia

n
Gradi di proiezione (cfr. Art. 4 N.d.A modificata)

