


P.R.G. - VARIANTE Z.T.O. "A" - CENTRO STORICO

Isolato 6

APPROVATO DALLA GIUNTA
 DELLA REGIONE VENETO CON
 DELIBERAZIONE n° 1708 del
 24/09/2008

scala 1:500
 0 5 10 15 20 25m

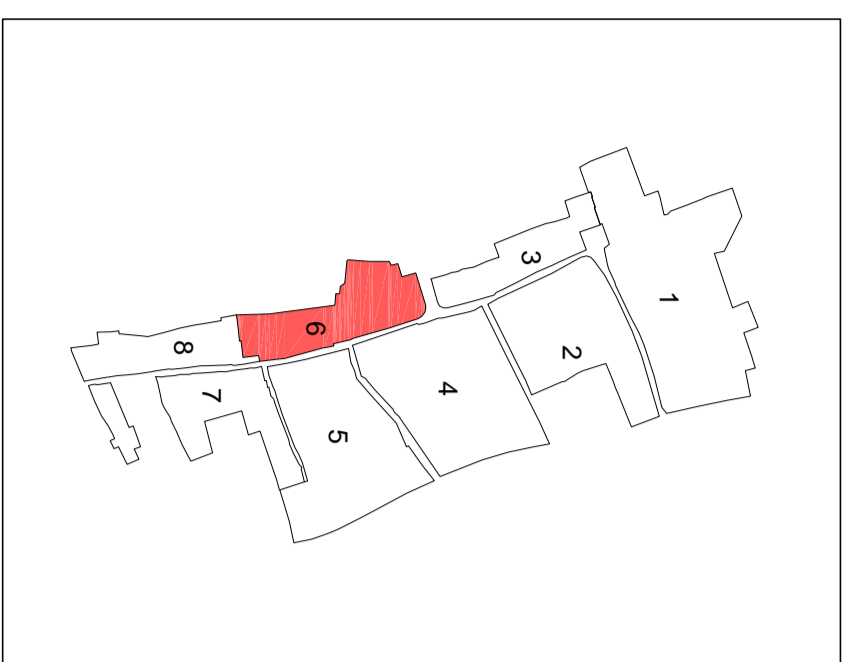

IL SINDACO Dott. Paolo Brazzariola	IL SEGRETARIO Dott. Antonio Mazzaglia	IL RESPONSABILE AREA TECNICA Geom. Ferruccio Miandola	I PROGETTISTI Dott. Arch. Marco Lucat Dott. Arch. Luciano Zanelli
--	---	---	--

**STUDIO ASSOCIATO ARCHITETTI
 MARCO LUCATI E LEONORA MASI**
 Via Gardino Guselli n. 2 - 37129 Verona
 Tel. 045/8034919-5917107 - Fax 045/8045007
 E-Mail: lucamasi@easyspqr.it

ARCO STUDIO - ARCHITETTURA E URBANISTICA
 Via Napoleone III n. 6 - 37069 Villafranca di Verona
 Tel. 045/7901002 - Fax 045/7901398
 E-Mail: zanelli@zanolizzon.com

Elaborazione testi: **Paola Pizzagnella**
 Collaborazione: **geom. Giorgia Avesani**

LEGENDA

- - - - - Ambito Isolato 6

Edifici residenziali

Edifici rustici oggetto di possibile trasformazione residenziale (G.P., 4 se non diversamente specificato)

Superfazioni ed elementi di disturbo urbano (G.P. 5)

Integrazioni residenziali ammesse

Integrazioni dell'edificio rustico ammesse

Precedente perimetro ambito ZTO "A"

Ambiti oggetto di Piano Urbano Attuativo

Schema direttore della distribuzione residenziale

Schema direttore della distribuzione degli spazi destinati a parcheggio

Schema direttore della distribuzione degli spazi destinati a verde

* n Mandato puntuale di interesse storico, artistico, ambientale

1 Chiesa di Eusebio

2 Palazzo

Manufatto lineare di interesse storico, artistico, ambientale e prospetti di edifici di pregio

Continuità di cortina muraria o ambientale da tutelare

Allineamenti allineamenti consentiti al fine di assicurare continuità di cortina (allineamento cornicioni di gronda)

* Elemento di riferimento per l'allineamento allineamento

n,mn Ulteriore normativa di riferimento contenuta nella Scheda Edilizia

n Gradi di protezione (cfr Art. 4 N.d.A modificata)

