
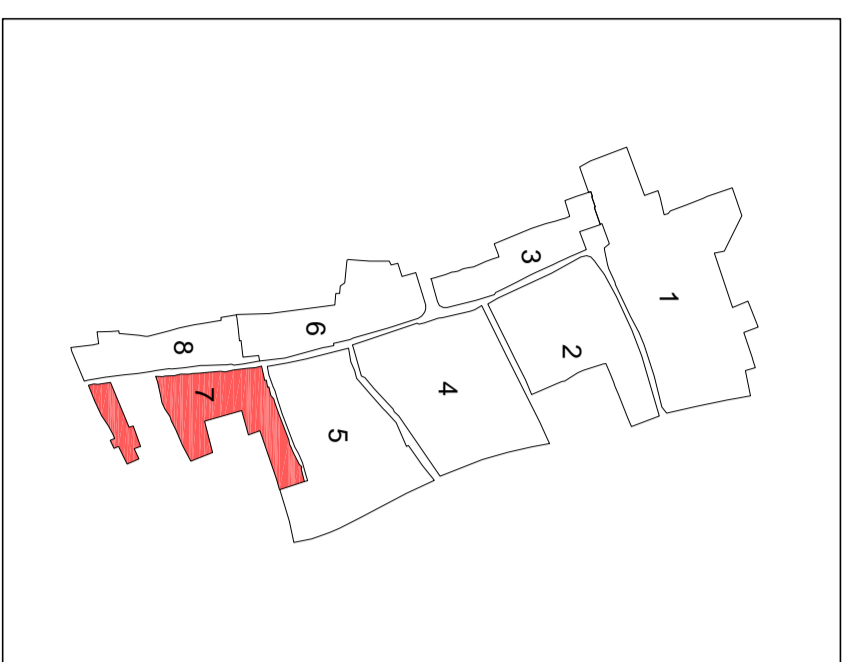


P.R.G. - VARIANTE Z.T.O. "A" - CENTRO STORICO

Isolato 7

APPROVATO DALLA GIUNTA
 DELLA REGIONE VENETO CON
 DELIBERAZIONE N° 17/06/081
 Z.U.02/2008

scala 1:500

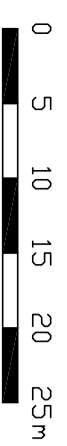

IL SINDACO Dott. Paolo Brazzariola	IL SEGRETARIO Dott. Antonio Mazzaglia	IL RESPONSABILE AREA TECNICA Geom. Ferruccio Mirandola	I PROGETTISTI Dott. Arch. Marco Lucat Dott. Arch. Luciano Zanelli
--	---	--	--

**STUDIO ASSOCIATO ARCHITETTI
 MARCO LUCATI E LEONORA MASI**
 Via Gennino Gualini n. 2 - 37129 Verona
 Tel. 045/8294919-5917107 - Fax 045/8294907
 E-Mail: lucamasi@easyspazio.it

ARCO STUDIO - ARCHITETTURA E URBANISTICA
 Via Napoleone III n. 6 - 37069 Villafraanca di Verona
 Tel. 045/7901002 - Fax 045/7901398
 E-Mail: zanelli@zanzolizzoni.com

Elaborazione testi: **Paola Pizzagnella**
 Collaborazione: **geom. Giorgia Avesani**

Collaborazione progettuale arch. **Elisabetta Zanelli**

LEGENDA

- - - - - Ambito Isolato 7
- Edifici residenziali
- Edifici usciti oggetto di possibile trasformazione residenziale (G.P., 4 se non diversamente specificato)
- Superfazioni ed elementi di disturbo urbano (G.P. 5)
- Integrazioni residenziali ammesse
- Integrazioni dell'edificio usatico ammesse
- Precedente perimetro ambito Z.T.O. "A"
- Ambienti oggetto di Piano Urbano Attuativo
- Schema direttore della distribuzione residenziale
- Schema direttore della distribuzione degli spazi destinati a parcheggio
- Schema direttore della distribuzione degli spazi destinati a verde
- ★ n Mandato puntuale di interesse storico, artistico, ambientale
- 1 Colombata
- Manufatto lineare di interesse storico, artistico, ambientale e prospetti di edifici di pregio
- ~ Continuità di cortina muraria o ambientale da tutelare
- Allineamenti allineamenti consentiti al fine di assicurare continuità di cortina (allineamento cornicioni di gronda)
- ★ Elemento di riferimento per l'allineamento allineamento
- n,mn Ulteriore normativa di riferimento contenuta nella Scheda Edilizia
- n Gradi di protezione (cfr Art. 4 N.d.A modificata)

