
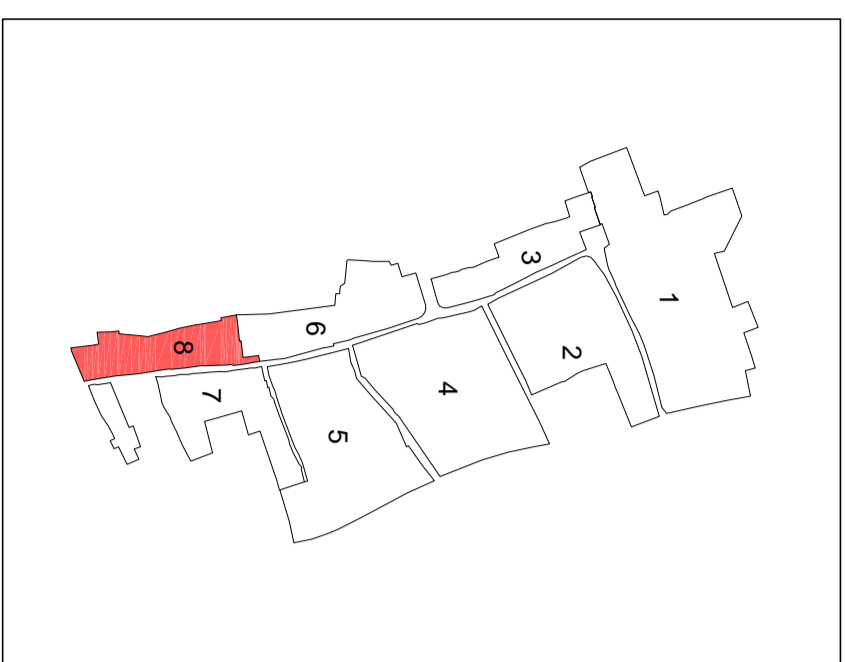


P.R.G. - VARIANTE Z.T.O. "A" - CENTRO STORICO

Isolato 8

APPROVATO DALLA GIUNTA
DELLA REGIONE VENETO CON
DELIBERAZIONE N° 1708/081
Z.U.02/2008

scala 1:500

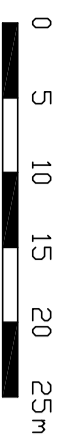

IL SINDACO Dot. Paolo Brazzola	IL SEGRETARIO Dot. Antonio Mazzaglia	IL RESPONSABILE AREA TECNICA Geom. Ferruccio Miandola	I PROGETTISTI Dot. Arch. Marco Lucat Dot. Arch. Luciano Zanelli
--	--	---	--

**STUDIO ASSOCIATO ARCHITETTI
MARCO LUCATI E ELEONORA MASI**
Via Gardino Guselli n. 2 - 37129 Verona
Tel. 045/8034819-591707 - Fax 045/8045007
E-Mail: lucamasi@easyspqr.it

ARCO STUDIO - ARCHITETTURA E URBANISTICA
Via Napoleone III n. 6 - 37069 Villafranca di Verona
Tel. 045/7901002 - Fax 045/7901398
E-Mail: zanelli@zandilozzin.com

Elaborazione testi: **Paola Pizzagnella**
Collaborazione: **geom. Giorgio Avesani**

LEGENDA

- - - - - Ambito Isolato 8

■ Edifici residenziali

■ Edifici uscirli oggetto di possibile trasformazione residenziale (G.P. 4 se non diversamente specificato)

■ Superfazioni ed elementi di disturbo urbano (G.P. 5)

■ Integrazioni residenziali ammesse

■ Integrazioni dell'edificio uscirlo ammesse

■ Precedente perimetro ambito ZTO "A"

■ Ambienti oggetto di Piano Urbano Attuativo

■ Schema direttore della distribuzione residenziale

■ Schema direttore della distribuzione degli spazi destinati a parcheggio

■ Schema direttore della distribuzione degli spazi destinati a verde

* n Mandato puntuale di interesse storico, artistico, ambientale

1 Ponte

— Manufatto lineare di interesse storico, artistico, ambientale e prospetti di edifici di pregio

~ Continuità di cortina muraria o ambientale da tutelare

--- Allineamenti allineamenti consentiti al fine di assicurare continuità di cortina (allineamento cornicioni di gronda)

* Elemento di riferimento per l'allineamento allineamento

n,mm Ulteriore normativa di riferimento contenuta nella Scheda Edilizia

n Gradi di protezione (cfr Art. 4 N.d.A modificata)

