



**P.R.G. - VARIANTE Z.T.O. "A" - CENTRO STORICO
 INTERO TERRITORIO**

ULTIMO AGGIORNAMENTO IN
 DATA 13 OTTOBRE 2008
 come da richieste dell'Ufficio
 tecnico del Comune di Erbe'

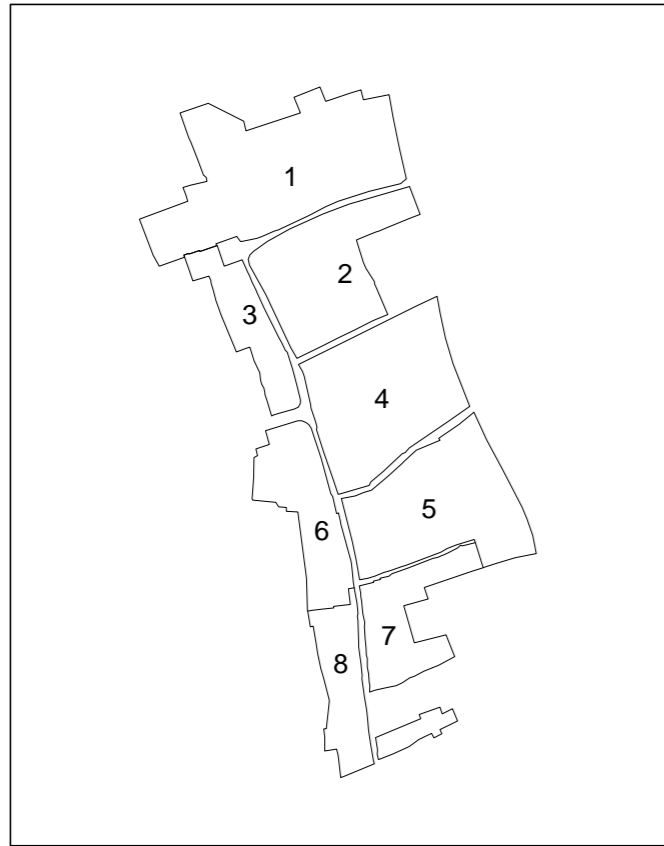

APPROVATO DALLA GIUNTA
 DELLA REGIONE VENETO CON
 DELIBERAZIONE n° 1706 del
 24.06.2008

scala 1:1000

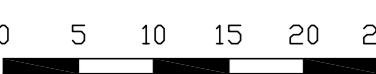

IL SINDACO Dott. Paolo Brazzardola
IL SEGRETARIO Dott. Antonio Mazzaglia
IL RESPONSABILE AREA TECNICA Geom. Ferruccio Mirandola
I PROGETTISTI Dott. Arch. Marco Lucat, Dott. Arch. Luciano Zanoli

STUDIO ASSOCIATO ARCHITETTI MARCO LUCAT E ELEONORA MASI
 Via Giardino Giusti n. 2 - 37129 Verona
 Tel. 045/8034819-591707 - Fax 045/8045007
 E-Mail: lucatmasi@easysp.it

ARCO STUDIO - ARCHITETTURA E URBANISTICA
 Via Napoleone III n. 6 - 37069 Villafranca di Verona
 Tel. 045/7901002 - Fax 045/7901398
 E-Mail: zanoli@zanolizorzin.com

Collaborazione progettuale: arch. Elisabetta Zanoli
 Elaborazione testi: Paola Pizzighella
 Collaborazione: geom. Giorgia Avesani

LEGENDA

- Perimetro centro storico
- Edifici residenziali
- Edifici rustici oggetto di possibile trasformazione residenziale (G.P. 4 se non diversamente specificato)
- Superfazioni ed elementi di disturbo urbano
- Integrazioni residenziali ammesse
- Integrazioni dell'edificio rustico ammesse
- Precedente perimetro ambito ZTO "A"
- Ambiti oggetto di Piano Urbano Attuativo
- Schema direttore della distribuzione residenziale
- Schema direttore della distribuzione degli spazi destinati a parcheggio
- Schema direttore della distribuzione degli spazi destinati a verde
- ★ n Manufatto puntuale di interesse storico, artistico, ambientale
 - 1 Cappello
 - 2 Vero da pozzo in un cortile su Via Roma
 - 3 Fontale su Via Marconi
 - 4 Fontale su Via del Commercio
 - 5 Vero da pozzo in un cortile su Via Vittorio Emanuele
 - 6 Chiesetta di Erbeletto
 - 7 Colonnata
 - 8 Ponte
- ★ n Manufatto puntuale di interesse storico, artistico, ambientale
 - 1 Chiesa e cinema parrocchiale
 - 2 Scuola materna
 - 3 Complesso monumentale di Villa Benelli
- Manufatto lineare di interesse storico, artistico, ambientale e prospetti di edifici di pregio
- ~ Continuità di cortina muraria o ambientale da tutelare
- Allineamenti altimetrici consentiti al fine di assicurare continuità di cortina (allineamento cornicioni di gronda)
- ★ Elemento di riferimento per l'allineamento altimetrico
- n.n.n Ulteriore normativa di riferimento contenuta nella Scheda Edilizia
- n Gradi di protezione (cfr Art. 4 N.d.A modificata)

